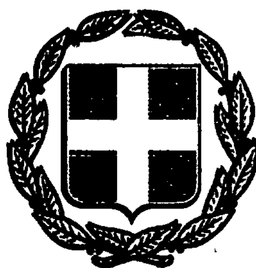


ΕΦΗΜΕΡΙΣ ΤΗΣ ΚΥΒΕΡΝΗΣΕΩΣ
ΤΗΣ ΕΛΛΗΝΙΚΗΣ ΔΗΜΟΚΡΑΤΙΑΣ

ΑΘΗΝΑ 19 ΦΕΒΡΟΥΑΡΙΟΥ 1987	ΤΕΥΧΟΣ ΤΕΤΑΡΤΟ	ΑΡΙΘΜΟΣ ΦΥΛΛΟΥ 87

ΠΕΡΙΕΧΟΜΕΝΑ

ΠΟΛΕΟΔΟΜΙΑ
ΑΠΟΦΑΣΕΙΣ

ΠΟΛΕΟΔΟΜΙΑ
ΑΠΟΦΑΣΕΙΣ

Αριθ. 3852 (1)

Διάκριση - κατάταξη οικισμού Κατσιγιαννέϊκα κοινότητος Ιρίων καθορισμός ορίων αυτούστο Ν. Αργολίδας.

Ο ΝΟΜΑΡΧΗΣ ΑΡΓΟΛΙΔΑΣ

Έχοντας υπόψη:

1. Το Δ/γμα της 24.4.85 (ΦΕΚ 181 Δ/85) «τρόπος καθορισμού ορίων οικισμών της Χώρας μέχρι 2.000 κατοίκους, κατηγορίες αυτών και καθορισμός όρων και περιορισμών δομήσεώς τους».

2. Το γεγονός ότι ο οικισμός Κατσιγιαννέϊκα όπως προκύπτει από την καρτέλα κατηγοριοποιήσεως της σχετικής μελέτης —α' φάση ανοικτών πόλεων— έχει τις προϋποθέσεις κατατάξεώς του στις περιπτώσεις στη ιβ, ια, της παραγράφου 1 του άρθρου 2 του ως άνω Δ/τος.

3. Την τηρηθείσα διαδικασία από του ΤΠ ΠΕ και της Κοινότητας και το σχεδιάγραμμα σε κλίμακα 1:5.000.

4. Την αριθ. 32/85 μη σύμφωνη απόφαση του Κοινοτικού Συμβουλίου.

5. Τον γενόμενο επι τόπου έλεγχο από τον μηχ/κό Νικ. Αγγελάκη καθώς και την προς τούτο τεχνική έκθεση του ιδίου μηχ/κού.

6. Την αριθ. 28 (θέμα 8ον) 11.9.86 γνωμοδότηση του Συμβουλίου ΠΕ.ΧΩ.Δ.Ε. του Νομού, αποφασίζουμε:

α) Χαρακτηρίζουμε τον οικισμό Κατσαγιανέϊκα Ιρίων μη παραλιακός, μη περιαστικός, μη τουριστικός, αδιάφορος φθίνων συνεχτικός μικρός.

β) Καθορίζουμε τα όρια του οικισμού Κατσαγιανέϊκα με στοιχεία 2' - 2'' - 2α - 3 - 4 - 4α - 5 - 6 - 7 - 8 - 9 - 10 - 1 - 2' όπως φαίνονται αυτά στα συνοδευτικά της παρούσας σχεδιαγράμματα σε κλίμακα 1:5.000 που αποτελούν αναπόσπαστο τμήμα της παρούσας εισηγήσεως και συντάχθηκαν βάσει στοιχείων χαρτών και επιτόπου ελέγχου.

γ) Πριν από οποιαδήποτε κατάτμηση οικοπέδων εντός των ορίων του οικισμού θα πρέπει να θεωρείται το σχετικό τοπογραφικό διάγραμμα από την Υπηρεσία ώστε να εξασφαλίζεται η συνέχεια των υπαρχόντων κοινοχρήστων χώρων και η δημιουργία νέων κοινοχρήστων χώρων σύμφωνα με την παραγρ. 1 του άρθρου 6 του από 24.4.85 Δ/τος.

Η παρούσα απόφαση με το σχεδιάγραμμα οριοθέτησης του οικισμού που τη συνοδεύει, να δημοσιευθεί στην Εφημερίδα της Κυβερνήσεως.

Ναύπλιο, 23 Δεκεμβρίου 1986

Ο Νομάρχης
Θ. ΜΕΤΑΞΑΣ

ΝΟΜΟΣ Αργολίδος
Οικισμός: Κατσιγιανναίικα Ιρίων

ΥΠΟΜΝΗΜΑ

Όριο οικισμού
1.2.3..... Ονομασίες

① Βόρεια οικίας Τσαπραλή Δημητρίου 30μ
②α 40 μ. Βορείως στη κάθετο του δρόμου που αγγίζει στο σημείο που ευρίσκεται 210μ από σταυροδρόμι έμπροσθεν οικίας Γεωργίου Τσαπραλή και Βόρμα. ②β επί του δρόμου 210 μ ανατολικά του (②).
②γ 40μ Νότια στη κάθετο που άγγιζει στο σημείο που προαναφέρθηκε (2β).
②δ Οικία Χαραλάμπου Κουτσομύτη
③ Ανατολικά της γέφυρας 40μ
④ Αποθήκη Σπύρου Κατσίγιαννη
④α 25μ Βορειοανατολικά οικίας Αυγουστή Κατσίγιαννη
⑤ Εκκλησία Αγίου Νικολάου
⑥ Αποθήκη Σπύρου Κατσίγιαννη

②' Στην κάθετο στο δρόμο 2β-2'
όπου 2β-2' = 40 μ.

Συνοδεύει
την 3852/
23-12-86
απόφαση Νομάρχη

ΟΡΙΟΘΕΤΗΣΗ ΟΙΚΙΣΜΟΥ


Αριθμός σχεδίου

ΚΛ. 1:5.000

Σύνταξη: | Έλεγχος: Ν. Αγγελάκης | Ημερ.

Υπουργείο Χωροταξίας Οικισμού και Περιβάλλοντος

⑦ Σημείο κάθετα στο δρόμο 30μ, και απόσταση από το σταυροδρόμι 60μ και νοτιοανατολικά.
⑧ Οικία Αυγουστή Κατσίγιαννη
⑨ 20μ επί της καθέτου και νότια σε απόσταση από το σταυροδρόμι 75μ.
⑩ Οικία Τσαπραλή Κων/νου

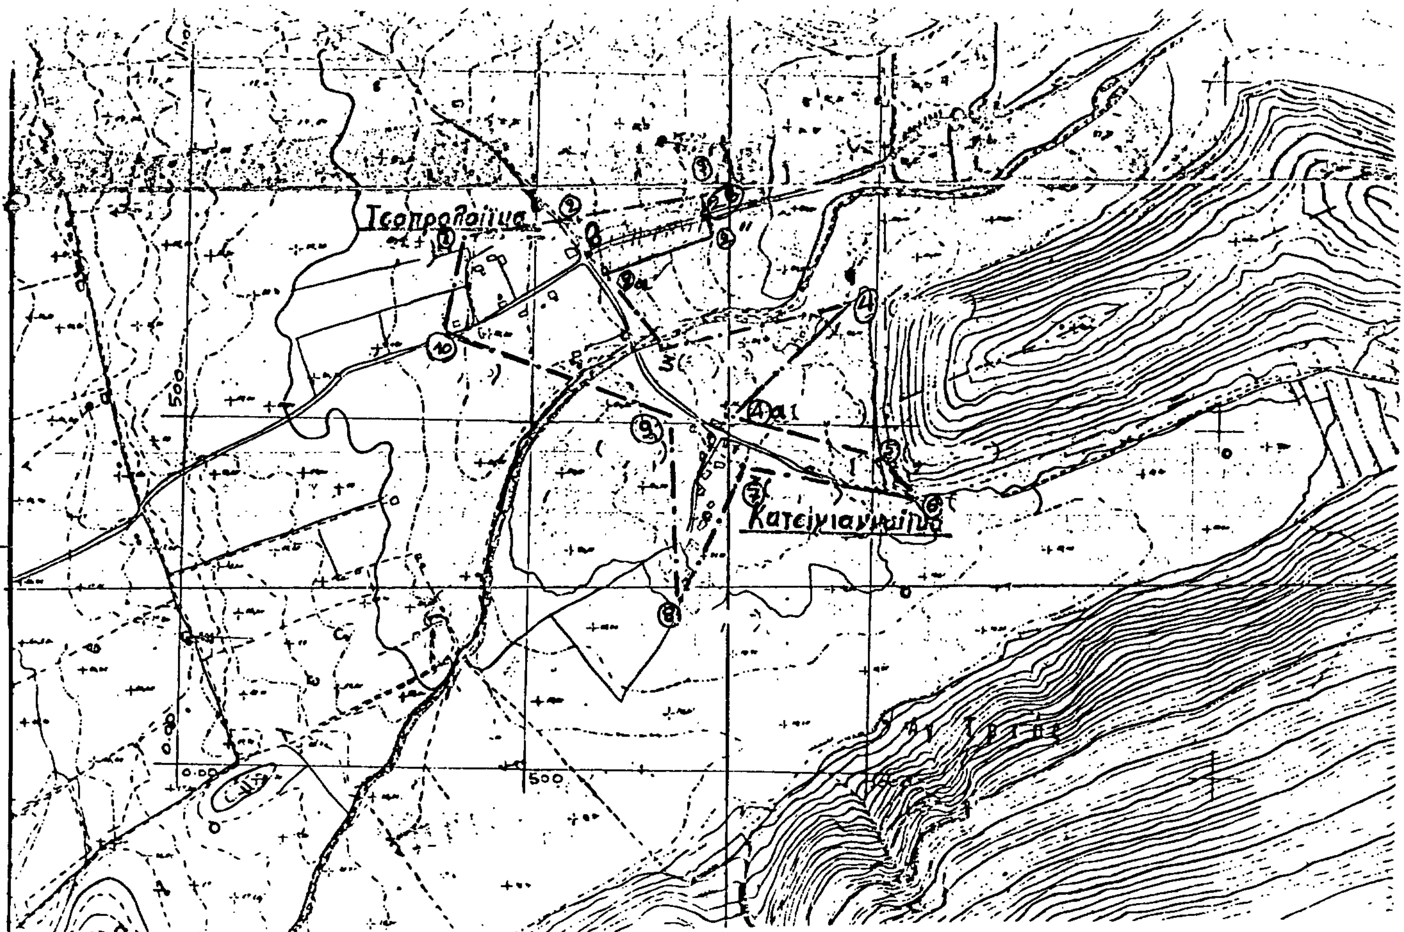

Αριθ. 5456 (2)

Διάκριση- κατάταξη οικισμού Χέλμη κοινότητος Σχινοχωρίου καθορισμός ορίων αυτού, στο Ν. Αργολίδας.

Ο ΝΟΜΑΡΧΗΣ ΑΡΓΟΛΙΔΑΣ

Έχοντας υπόψη:

1. Το Δ/γμα της 24.4.85 (ΦΕΚ 181 Δ/85) «τρόπος καθορισμού ορίων οικισμών της Χώρας μέχρι 2.000 κατοίκους, κατηγορίες αυτών και καθορισμός όρων και περιορισμών δομήσεώς τους».

2. Το γεγονός ότι ο οικισμός Χέλμη όπως προκύπτει από την καρτέλα κατηγοριοποιήσεως της σχετικής μελέτης —α΄ φάση ανοικτών πόλεων— έχει τις προϋποθέσεις κατατάξεώς του στις περιπτώσεις στ,η, ια, ιβ, της παραγράφου 1 του άρθρου 2 του ως άνω Δ/τος.

3. Την τηρηθείσα διαδικασία από του ΤΠ και ΠΕ και της Κοινότητας και το σχεδιάγραμμα σε κλίμακα 1:5.000.

4. Την αριθ. 36 /86 απόφαση του Κοινοτικού Συμβουλίου.

5. Τον γενόμενο επι τόπου έλεγχο από τον τοπογρ. μηχ/κό Ι. Μιχαήλ καθώς και την προς τούτο από4.12.86 τεχνική έκθεση του ιδίου μηχ/κού.

6. Την αριθ. 130/16.12.86 (5ο) γνωμοδότηση του Συμβουλίου ΠΕ.ΧΩ.Δ.Ε. του Νομού, αποφασίζουμε:

α) Χαρακτηρίζουμε τον οικισμό Χέλμη- Σχινοχωρίου μη περιαστικό, μη παραλιακό, μη τουριστικό, αδιάφορο, στάσιμο, συνεκτικό, μικρό.

β) Καθορίζουμε τα όρια του οικισμού Χέλμη με στοιχεία 1- 2- 3- 4- 5- 6- 1 όπως φαίνονται αυτά στα συνοδευτικά της παρούσας σχεδιαγράμματα σε κλίμακα 1:5.000 που αποτελούν αναπόσπαστο τμήμα της παρούσας εισηγήσεως και συντάχθηκαν βάσει στοιχείων χαρτών και επιτόπου ελέγχου.

γ) Πριν από οποιαδήποτε κατάτμηση οικοπέδων εντός των ορίων του οικισμού θα πρέπει να θεωρείται το σχετικό τοπογραφικό διάγραμμα από την Υπηρεσία ώστε να εξασφαλίζεται η συνέχεια των υπαρχόντων κοινοχρήστων χώρων και η δημιουργία νέων κοινοχρήστων χώρων σύμφωνα με την παραγρ. 1 του άρθρου 6 του από 24.4.85 Δ/τος.

Η παρούσα απόφαση με το σχεδιάγραμμα οριοθέτησης του οικισμού που τη συνοδεύει, να δημοσιευθεί στην Εφημερίδα της Κυβερνήσεως.

Ναύπλιο, 7 Ιανουαρίου 1987

Ο Νομάρχης
Θ. ΜΕΤΑΞΑΣ

ΝΟΜΟΣ Αργολίδος
Οικισμος: Χέλμη κοινότητος Σχινοχωρίου

ΥΠΟΜΝΗΜΑ

προτεινόμενα όρια 1-2-3-4-5-6-1

Οριο οικισμου


1.2.3.... Ονομασιες

1. Νότιον άκρον ιδιοκτησίας (άπλα) Μπαρλα Παναγιώτου του Ιωάννη
2. 100μ Δυτικώς οικίας Μώρου Ελευθερίου και Μώρου Δημητρίου μετρούμενα επί δρόμου Σχινοχωρίου - Χέλμη
3. 130μ Βορείως σημείου 2
4. 300μ Βορείως αλωνιού ιδιοκτησίας Παπαδόπουλου Δημητρίου του Βασιλείου
5. Αλώνι Μώρου Γεωργίου (Σαμαλιάς) του Θεοδώρου
6. 110μ νοτίως σημείου 5.

Συνοδεύει την 5456/7-1-87 Απόφαση Νομάρχη

ΤΕΕ
ΤΠ-ΠΕ

ΟΡΙΟΘΕΤΗΣΗ ΟΙΚΙΣΜΟΥ

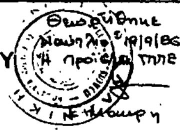

Αριθμος σχεδιου
Π-1.1
ΚΛ. 1:5.000

Συνταξη.	Ελεγχος. Γ. Μιχαήλ.	Ημερ.

Υπουργειο Χωροταξιας Οικισμου και Περιβαλλοντος
ΔΙΕΥΘΥΝΣΗ ΧΩΡΟΤΑΞΙΑΣ

Αριθ. 5455 (3)

Διάκριση - κατάταξη οικισμού Δούκα Βρύση κοινότητος Κεφαλοβρύσου καθορισμός ορίων αυτού, στο Ν. Αργολίδας.

Ο ΝΟΜΑΡΧΗΣ ΑΡΓΟΛΙΔΑΣ

Έχοντας υπόψη:

1. Το Δ/γμα της 24.4.85 (ΦΕΚ 181 Δ/85) «τρόπος καθορισμού ορίων οικισμών της Χώρας μέχρι 2.000 κατοίκους, κατηγορίες αυτών και καθορισμός όρων και περιορισμών δομήσεώς τους».

2. Το γεγονός ότι ο οικισμός Δούκα Βρύση όπως προκύπτει από την καρτέλα κατηγοριοποιήσεως της σχετικής μελέτης —α΄ φάση ανοικτών πόλεων— έχει τις προϋποθέσεις κατατάξεώς του στις περιπτώσεις στ,η, ια, ιβ, της παραγράφου 1 του άρθρου 2 του ως άνω Δ/τος.

3. Την τηρηθείσα διαδικασία από μέρους του ΤΠ και ΠΕ και της Κοινότητας και το σχεδιάγραμμα σε κλίμακα 1:5.000.

4. Την αριθ. 33 απόφαση του Κοινοτικού Συμβουλίου.

5. Τον γενόμενο επί τόπου έλεγχο από τον τοπογρ. μηχ/κό Ι. Μιχαήλ καθώς και την προς τούτο από17.11.86 τεχνική έκθεση του ιδίου μηχ/κού.

6. Την αριθ. 131/16.12.86 (6ο) γνωμοδότηση του Συμβουλίου ΠΕ.ΧΩ.Δ.Ε. του Νομού, αποφασίζουμε:

α) Χαρακτηρίζουμε τον οικισμό μη περιαστικός μη παραλιακός, μη τουριστικός, αδιάφορος, φθίνων, διάσπαρτος, μικρός.

β) Καθορίζουμε τα όρια του οικισμού Δούκα Βρύση με στοιχεία 1-2- 3- 5- 6- 7- 8- 1 όπως φαίνονται αυτά στα συνοδευτικά της παρούσας σχεδιαγράμματα σε κλίμακα 1:5.000 που αποτελούν αναπόσπαστο τμήμα της παρούσας εισηγήσεως και συντάχθησαν βάσει στοιχείων χαρτών και επιτόπου ελέγχου.

γ) Πριν από οποιαδήποτε κατάτμηση οικοπέδων εντός των ορίων του οικισμού θα πρέπει να θεωρείται το σχετικό τοπογραφικό διάγραμμα από την Υπηρεσία ώστε να εξασφαλίζεται η συνέχεια των υπαρχόντων κοινοχρήστων χώρων και η δημιουργία νέων κοινοχρήστων χώρων σύμφωνα με την παραγρ. 1 του άρθρου 6 του από 24.4.85 Δ/τος.

Η παρούσα απόφαση με το σχεδιάγραμμα οριοθέτησης του οικισμού πού τη συνοδεύει, να δημοσιευθεί στην Εφημερίδα της Κυβερνήσεως.

Ναύπλιο, 7 Ιανουαρίου 1987

Ο Νομάρχης
Θ. ΜΕΤΑΞΑΣ

ΝΟΜΟΣ ΑΡΓΟΛΙΔΑΣ
Οικισμός Δούκα Βρύση κοινότητα Κεφαλοβρύσου
Υπομνημα
—·—·— Οριο Οικισμου
1234... Ονομασίες
Προτεινόμενα όρια 1.2.3.4.5.6.7.8
1. Οικία Παπαιωάννου Δημητρίου
2. Οικία Κάππου Σπύρου
3. Αγρός Παναγιώτη Καπιτάνου του Αθανασίου
4. Αγρός Γρηγόρη Μπεμή στη θέση "Τσούλαιικα"
5. 180η Β.Δ. οικίας Καπιτάνου Ευαγγέλου
6. Ορνιθοτροφείο Γεωργίου Τριανταφύλλου
7. Αποθήκη Καπιτάνου Ευσταθίου
8. Οικία Σπύρου - Σέρρου του Αριστείδη

Θεωρήθηκε
και συνοδεύει
την 5455/7-1-87
Απόφαση Νομάρχη

ΕΛΠΙΔΑ ΜΑΚΡΗ
ΑΡΧΙΤΕΚΤΩΝ ΜΕ 4 β.

ΑΚΡΙΒΕΣ ΑΝΤΙΓΡΑΦΟ
Η ΔΙΕΚΠΕΡΑΙΩΣΗ

Οριοθέτηση Οικισμού

Ελεγχος Ι. Μιχαήλ | κλ. 1:5.000

Υπουργείο Χωροταξίας Οικισμού & Περιβάλλοντος



Αριθ. 5454 (4)

Διάκριση - κατάταξη οικισμού Αναστασοπουλέϊκα κοινότητος Λυγουριού καθορισμός ορίων αυτού στο Ν. Αργολίδας.

Ο ΝΟΜΑΡΧΗΣ ΑΡΓΟΛΙΔΑΣ

Έχοντας υπόψη:

1. Το Δ/γμα της 24.4.85 (ΦΕΚ 181 Δ/85) «τρόπος καθορισμού ορίων οικισμών της Χώρας μέχρι 2.000 κατοίκους, κατηγορίες αυτών και καθορισμός όρων και περιορισμών δομήσεώς τους».

2. Το γεγονός ότι ο οικισμός Αναστασοπουλέϊκα όπως προκύπτει από την καρτέλα κατηγοριοποιήσεως της σχετικής μελέτης —α΄ φάση ανοικτών πόλεων— έχει τις προϋποθέσεις κατατάξεώς του στις περιπτώσεις στ,η,ˆια, ιβ, της παραγράφου 1 του άρθρου 2 του ως άνω Δ/τος.

3. Την τηρηθείσα διαδικασία από μέρους του ΤΠ και ΠΕ και της Κοινότητας και το σχεδιάγραμμα σε κλίμακα 1:5.000.

4. Την αριθ. 89/86 απόφαση του Κοινοτικού Συμβουλίου.

5. Τον γενόμενο επι τόπου έλεγχο από τον τοπογράφο Ι. Μιχαήλ καθώς και την προς τούτο από12.11.86 τεχνική έκθεση του ιδίου μηχ/κού.

6. Την αριθ. 132/16.12.86 (7ο) γνωμοδότηση του Συμβουλίου ΠΕ.ΧΩ.Δ.Ε. του Νομού, αποφασίζουμε:

α) Χαρακτηρίζουμε τον οικισμό Αναστασοπουλέϊκα- Λυγουριού μη περιαστικό, μη παραλιακό, μη τουριστικό, αδιάφορο, στάσιμο.


β) Καθορίζουμε τα όρια του οικισμού Αναστασοπουλέϊκα με στοιχεία 1- 2- 3- 5- 4- 5- 6- 1 όπως φαίνονται αυτά στα συνοδευτικά της παρούσας σχεδιαγράμματα σε κλίμακα 1:5.000 που αποτελούν αναπόσπαστο τμήμα της παρούσας εισηγήσεως και συντάχθησαν βάσει στοιχείων χαρτών και επιτόπου ελέγχου.

γ) Πριν από οποιαδήποτε κατάτμηση οικοπέδων εντός των ορίων του οικισμού θα πρέπει να θεωρείται το σχετικό τοπογραφικό διάγραμμα από την Υπηρεσία ώστε να εξασφαλίζεται η συνέχεια των υπαρχόντων κοινοχρήστων χώρων και η δημιουργία νέων κοινοχρήστων χώρων σύμφωνα με την παραγρ. 1 του άρθρου 6 του από 24.4.85 Δ/τος.

Η παρούσα απόφαση με το σχεδιάγραμμα οριοθέτησης του οικισμού που τη συνοδεύει, να δημοσιευθεί στην Εφημερίδα της Κυβερνήσεως.

Ναύπλιο, 7 Ιανουαρίου 1987

Ο Νομάρχης
Θ. ΜΕΤΑΞΑΣ

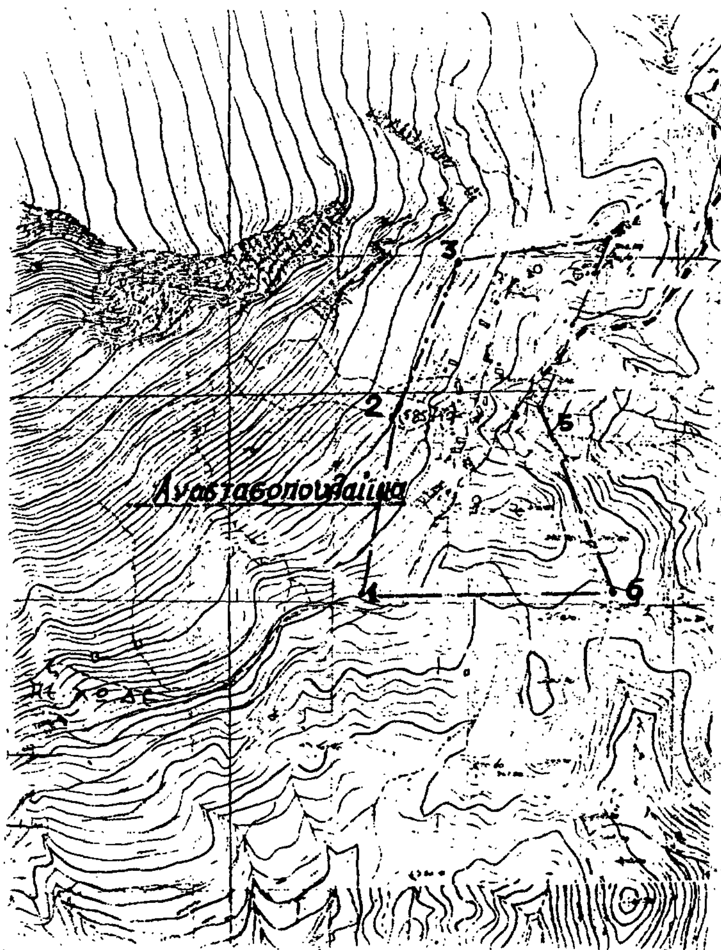

ΝΟΜΟΣ ΑΡΓΟΛΙΔΑΣ
Οικισμός Αναστασοπουλέικα - Λυγουριού

Υπόμνημα
—·—·— Όριο Οικισμού
1234 Ονομασίες
Προτεινόμενα όρια 1-2-3-4-5-6-1

① 150 μ. από μαντρί Γ. Αναστασοπούλου κ' 170 μ. από ελαιοτριβείο αδελ. Αναστασοπούλου.
② 180 μ. από μαντρί Γ. Αναστασοπούλου και 120 μ. από οικία Αγγελικής Αναστασοπούλου.
③ 70 μ. Δυτικά της οικίας Χρήστου Αν. Αναστασοπούλου
④ Παλιό μαντρί
⑤ Οικία Ανάργυρου Παν. Αναστασοπούλου
⑥ 170 μ. από οικία Κων/νου Η. Αναστασοπούλου κ. 270 μ. από ελαιοτριβείο αδελφ. Αναστασοπούλου.

Συνοδεύει
την 5454/7.1.8
απόφαση Νομάρχη
Αργολίδας

Θεωρήθηκε
Ναύπλιο 27/11/86
Η Προϊσ/νη ΤΠΠΕ

Ε. Μαυρή

Οριοθέτηση Οικισμού

Έλεγχος Λολακάς-Δεδούσης | κλ. 1:5.000

Υπουργείο Χωροταξίας Οικισμού κ Περιβάλλοντος

Αριθ. 3212 (5)

Διάκριση- κατάταξη οικισμού Σταματέϊκα κοινότητας Λυγουριού καθορισμός ορίων αυτού στο Ν. Αργολίδας.

Ο ΝΟΜΑΡΧΗΣ ΑΡΓΟΛΙΔΑΣ

Έχοντας υπόψη:

1. Το Δ/γμα της 24.4.85 (ΦΕΚ 181 Δ/85) «τρόπος καθορισμού ορίων οικισμών της Χώρας μέχρι 2.000 κατοίκους, κατηγορίες αυτών και καθορισμός όρων και περιορισμών δομήσεώς τους».

2. Το γεγονός ότι ο οικισμός Σταματέϊκα όπως προκύπτει από την καρτέλα κατηγοριοποιήσεως της σχετ. της μελέτης —α' φάση ανοικτών πόλεων— έχει τις προϋποθέσεις κατατάξεώς του στις περιπτώσεις ιβ, θ, στ της παραγράφου 1 του άρθρου 2 του ως άνω Δ/τος.

3. Την τηρηθείσα διαδικασία από του ΤΠ ΠΕ και της Κοινότητας και το σχεδιάγραμμα σε κλίμακα 1:5.000.

4. Την αριθ. 55/85 απόφαση του Κοινοτικού Συμβουλίου.

5. Τον γενόμενο επί τόπου έλεγχο από τον Τ. Λολακά και Γ. Δεδούση καθώς και την προς τούτο από 16.4.86 τεχνική έκθεση των ιδίων μηχ/κών.

6. Την αριθ. 45/86 (5ον) γνωμοδότηση του Συμβουλίου ΠΕ. ΧΩ.Δ.Ε. του Νομού, αποφασίζουμε:

α) Χαρακτηρίζουμε τον οικισμό Σταματέϊκα μη παραλιακός, μη περιαστικός, μη τουριστικός, διάσπαρτος, αδιάφορος, φθίνων, μικρός.

β) Καθορίζουμε τα όρια του οικισμού Σταματέϊκα με στοιχεία 1-2- 3- 4- 5- 6- 7- 8- 1 όπως φαίνονται αυτά στα συνοδευτικά της παρούσας σχεδιαγράμματα σε κλίμακα 1:5.000 που αποτελούν αναπόσπαστο τμήμα της παρούσας εισηγήσεως και συντάχθησαν βάσει στοιχείων χαρτών και επιτόπου ελέγχου.

γ) Πριν από οποιαδήποτε κατάτμηση οικοπέδων εντός των ορίων του οικισμού θα πρέπει να θεωρείται το σχετικό τοπογραφικό διάγραμμα από την Υπηρεσία ώστε να εξασφαλίζεται η συνέχεια των υπαρχόντων κοινοχρήστων χώρων και η δημιουργία νέων κοινοχρήστων χώρων σύμφωνα με την παραγρ. 1 του άρθρου 6 του από 24.4.85 Δ/τος.

Η παρούσα απόφαση με το σχεδιάγραμμα οριοθέτησης του οικισμού που τη συνοδεύει, να δημοσιευθεί στην Εφημερίδα της Κυβερνήσεως.

Ναύπλιο, 23 Δεκεμβρίου 1986

Ο Νομάρχης

Θ. ΜΕΤΑΞΑΣ



ΝΟΜΟΣ ΑΡΓΟΛΙΔΑΣ
Οικισμός ΣΤΑΜΑΤΑΙΪΚΑ

Υπόμνημα

——— Όριο Οικισμού
1234... Ονομασίες

Προτεινόμενα όρια Οικισμού 1-2-3-4-5-6-7-8-1.

1. 370 μ. από Αλώνι Δημήτρη Θεμ. Τουρλούκη και 340 μ. από Μανδρί Γεωργίου Αθ. Τσακαλιάρη και δυτικά του Οικισμού.
2. 250 μ. από Αλώνι Δημήτρη Θεμ. Τουρλούκη και 300 μ. από το παλιό μανδρί (σημείο 8) και δυτικά του οικισμού.
3. Αλώνι Δημήτρη Θεμ. Τουρλούκη
4. Ν.Α. γωνία μανδροτοίχου Κώστα Σπίγα
5. Οικία Κώστα Αθ. Τσακαλιάρη
6. Αποθήκη Κώστα Αθ. Τσακαλιάρη.
7. Μανδρί Γεωργίου Αθ. Τσακαλιάρη.
8. Παλιό μανδρί

Ο ΕΛΕΓΞΑΣ
(μετά από αυτοψία)

ΘΕΩΡΗΘΗΚΕ
Η Προϊσ/νη Τ.Π. & Π.Ε.

Ε. ΜΑΚΡΗ
Αρχ/κων με 4ο β.

Οριοθέτηση Οικισμού

Έλεγχος | Κλ. 1:5000

Υπ. Χωροταξίας Οικισμού & Περιβάλλοντος

Αριθ. 3853 (6)

Διάκριση- κατάταξη οικισμού Κουγαΐικα κοινότητας Μύλων καθορισμός ορίων αυτού, στο Ν. Αργολίδας.

Ο ΝΟΜΑΡΧΗΣ ΑΡΓΟΛΙΔΑΣ

Έχοντας υπόψη:

1. Το Δ/γμα της 24.4.85 (ΦΕΚ 181 Δ/85) «τρόπος καθορισμού ορίων οικισμών της Χώρας μέχρι 2.000 κατοίκους, κατηγορίες αυτών και καθορισμός όρων και περιορισμών δομήσεώς τους».

2. Το γεγονός ότι ο οικισμός Κουγαΐικα όπως προκύπτει από την καρτέλα κατηγοριοποιήσεως της σχετικής μελέτης —α΄ φάση ανοικτών πόλεων— έχει τις προϋποθέσεις κατατάξεώς του στις περιπτώσεις στ,θ, ια, ιβ, της παραγράφου 1 του άρθρου 2 του ως άνω Δ/τος.

3. Την τηρηθείσα διαδικασία από μέρους του ΤΠ και ΠΕ και της Κοινότητας και το σχεδιάγραμμα σε κλίμακα 1:5.000.

4. Την σχετ. απόφαση του Κοινοτικού Συμβουλίου.

5. Τον γενόμενο επι τόπου έλεγχο από του μηχ/κού Ν. Αγγελάκη καθώς και την προς τούτο τεχνική έκθεση του ιδίου μηχ/κού.

6. Την αριθ. 28/θέμα 9/11.9.86 γνωμοδότηση του Συμβουλίου ΠΕ.ΧΩ.Δ.Ε. του Νομού, αποφασίζουμε:

α) Χαρακτηρίζουμε τον οικισμό Κουγαΐικα Μύλων μη παραλιακός, μη τουριστικός, μη περιαστικός, αδιάφορος, φθίνων, διάσπαρτος, μικρός.

β) Καθορίζουμε τον οιοκισμό Κουγαΐικα με στοιχεία 1- 2- 3- 5- 4- 5- 6- 1 όπως φαίνονται αυτά στα συνοδευτικά της παρούσας σχεδιαγράμματα σε κλίμακα 1:5.000 που αποτελούν αναπόσπαστο τμήμα της παρούσας εισηγήσεως και συντάχθησαν βάσει στοιχείων χαρτών και επιτόπου ελέγχου.

γ) Πριν από οποιαδήποτε κατάτμηση οικοπέδων εντός των ορίων του οικισμού θα πρέπει να θεωρείται το σχετικό τοπογραφικό διάγραμμα από την Υπηρεσία ώστε να εξασφαλίζεται η συνέχεια των υπαρχόντων κοινοχρήστων χώρων και η δημιουργία νέων κοινοχρήστων χώρων σύμφωνα με την παραγρ. 1 του άρθρου 6 του από 24.4.85 Δ/τος.

Η παρούσα απόφαση με το σχεδιάγραμμα οριοθέτησης του οικισμού που τη συνοδεύει, να δημοσιευθεί στην Εφημερίδα της Κυβερνήσεως.

Ναύπλιο, 23 Δεκεμβρίου 1986

Ο Νομάρχης

Θ. ΜΕΤΑΞΑΣ



ΝΟΜΟΣ ΑΡΓΟΛΙΔΑΣ
Οικισμός

Υπόμνημα

—·—·— Οριο Οικισμου
1234... Ονομασίες
Προτεινόμενα όρια 1-2-3-4-5-6-1

1. Παράλληλα προς Εθνική οδό 560 μ. απο στροφή του σημείου 2 (10μ. από Εθνική οδό)
2. Επί της στροφής της Εθνικής οδού.
3. Επί της Εθνικής οδού 50 μ. από το σημείο 2
4. Απόσταση απο Εθνική οδό 150 μ. και απο το 3 175 μ.
5. Οικία Χρήστου Κούμα του Κων/νου
6. Κάθετα προς Εθνική Οδό 220 μ. από το σημείο 1

Θεωρήθηκε
και συνοδεύει την 3853/23-12-86
Απόφαση Νομάρχη
Αργολίδας

Οριοθέτηση Οικισμού

Έλεγχος Ν. Αγγελάκης | Κλ. 1:5000

Υπουργείο Χωροταξίας Οικισμού και Περιβάλλοντος
Διεύθυνση Χωροταξίας

Αριθ. 4311 (7)

Διάκριση - κατάταξη οικισμού Μύλων Κοινότητος Μύλων καθορισμός ορίων αυτού, στο Ν. Αργολίδας.

Ο ΝΟΜΑΡΧΗΣ ΑΡΓΟΛΙΔΑΣ

Έχοντας υπόψη:

1. Το Δ/γμα της 24.4.85 (ΦΕΚ 181 Δ/85) «τρόπος καθορισμού ορίων οικισμών της Χώρας μέχρι 2.000 κατοίκους, κατηγορίες αυτών και καθορισμός όρων και περιορισμών δομήσεώς τους».

2. Το γεγονός ότι ο οικισμός Μύλων όπως προκύπτει από την καρτέλα κατηγοριοποιήσεως της σχετικής μελέτης —α' φάση ανοικτών πόλεων— έχει τις προϋποθέσεις κατατάξεώς του στις περιπτώσεις στ, η ια, ιγ, της παραγράφου 1 του άρθρου 2 του ως άνω Δ/τος.

3. Την τηρηθείσα διαδικασία από του ΤΠ και ΠΕ και της Κοινότητας

4. Την αριθ. 27/86 απόφαση του Κοινοτικού Συμβουλίου.

4α. Τις υποβληθείσες 34 ενστάσεις.

5. Τον γενόμενο επί τόπου έλεγχο από τον μηχ/κό Ι. Μιχαήλ καθώς και την προς τούτο από1.10.86 τεχνική έκθεση του ιδίου μηχ/κού.

6. Την αριθ. 137/5.12.86 μη σύμφωνη γνώμη του Συμβουλίου ΠΕΧΩΔΕ του Νομού με την οποία εγκρίνονται τα όρια του οικισμού 16- 17- 18- 19- 20- 21- 24- 23- 1- 2- 3- 4- 5- 6- 6α- 6β- 6γ- 11β- 11α 11- 1οβ- 10α- α- 10- 11- 12- 13- 14- 15 απορριπτομένης της πρότασης της Κοινότητος για το τμήμα, αποφασίζουμε:

α) Χαρακτηρίζουμε τον οικισμό μη περιαστικό, παραλιακό- αδιάφορο, δυναμικό, συνεκτικό, μεσαίο.

β) Καθορίζουμε τα όρια του οικισμού όπως προτείνονται από την Κοινότητα με στοιχεία 16- 17- 18- 19- 20- 21- 24- 23- 1- 2- 3- 4- 5- 6- 6α- 7- 8- 9- 10α- 10- 11- 12- 13- 14- 15 που αποτελούν αναπόσπαστο τμήμα της παρούσας και συντάχθησαν βάσει στοιχείων, χαρτών και επιτόπου ελέγχου.

γ) Πριν από οποιαδήποτε κατάτμηση οικοπέδων εντός των ορίων του οικισμού θα πρέπει να θεωρείται το σχετικό τοπογραφικό διάγραμμα από την Υπηρεσία ώστε να εξασφαλίζεται η συνέχεια των υπαρχόντων κοινοχρήστων χώρων και η δημιουργία νέων κοινοχρήστων χώρων σύμφωνα με την παραγρ. 1 του άρθρου 6 του από 24.4.85 Δ/τος.

Η παρούσα απόφαση με το σχεδιάγραμμα οριοθέτησης του οικισμού που την συνοδεύει, να δημοσιευθεί στην Εφημερίδα της Κυβερνήσεως.

Ναύπλιο, 17 Δεκεμβρίου 1986

Ο Νομάρχης
Θ. ΜΕΤΑΞΑΣ

